

ΕΦΗΜΕΡΙΣ ΤΗΣ ΚΥΒΕΡΝΗΣΕΩΣ
ΤΗΣ ΕΛΛΗΝΙΚΗΣ ΔΗΜΟΚΡΑΤΙΑΣ

ΑΘΗΝΑ 30 ΝΟΕΜΒΡΙΟΥ 1990	ΤΕΥΧΟΣ ΤΕΤΑΡΤΟ	ΑΡΙΘΜΟΣ ΦΥΛΛΟΥ 670

ΠΕΡΙΕΧΟΜΕΝΑ

ΑΠΑΛΛΟΤΡΙΩΣΕΙΣ

ΑΠΟΦΑΣΕΙΣ

Τροποποίηση της Π. 2612/699/4.5.87 (ΦΕΚ 414/14.5.1987 τ. Δ') κοινής υπουργικής απόφασης. 1

Αναγκαστική απαλλοτρίωση ακινήτου στην Αθήνα για αρχαιολογικούς σκοπούς. 2

Απαλλοτρίωση ακινήτων έκτασης 5.028 μ² για τη βελτίωση - διαπλάτυνση των οδικών τμημάτων α) χθ 68+100 – χθ 68 + 942,70 και β) χθ 71 + 334,38 – χθ 71 + 769,31 της Ε.Ο. Ηρακλείου – Αγ. Γαλήνης. 3

Κήρυξη αναγκαστικής απαλλοτρίωσης για την κατασκευή του έργου «ΑΣΦΑΛΤΟΣΤΡΩΣΗ ΔΡΟΜΟΥ ΚΑΛΑΜΙΤΣΙ ΜΕΧΡΙ ΔΙΑΣΤΑΥΡΩΣΗ ΚΑΘΙΣΜΑΤΟΣ ΚΑΙ ΔΡΥΜΩΝΑ ΔΙΑΣΤΑΥΡΩΣΗ ΚΑΛΑΜΙΤΣΙΟΥ». 4

Καθορισμός των ορίων του αιγιαλού και δημιουργία ζώνης παραλίας στη θέση «ΒΡΩΜΟΛΙΜΝΟΣ» Νήσου Σκιάθου Νομού Μαγνησίας. 5

ΑΝΑΚΟΙΝΩΣΕΙΣ

Ανακοίνωση παρακατάθεσης προσωρινής αποζημίωσης ακινήτων που απαλλοτριώθηκαν για την κατασκευή της οδού Πάτρα - Ίσωμα 3ο τμήμα Προφήτης Ηλίας Καλλιθέας - Βασιλικό (χ.θ. 0+000 - χ.θ. 4+082). 6

Ειδοποίηση παρακατάθεσης αποζημίωσης από αναγκαστική απαλλοτρίωση στο Ν. Ρεθύμνης. 7

Ανακοίνωση για την παρακατάθεση αποζημιώσεως λόγω αναγκαστικής απαλλοτριώσεως στην Κοινότητα Σταδίου Μαντινείας Νομού Αρκαδίας. 8

Ειδοποίηση παρακαταθέσης αποζημιώσεως απαλλοτριωθέντος ακινήτου στο Κυπαρίσσι Ν. Λακωνίας. 9

Ειδοποίηση για παρακατάθεση οριστικής αποζημίωσης ιδιοκτητών έκτασης που βρίσκεται στην περιοχή Ν. Φαλήρου Δήμου Πειραιά και που απαλλοτριώθηκε υπέρ και με δαπάνη του ΟΣΚ με σκοπό την επέκταση του αύλειου χώρου του 1ου Δ. Σχ. Ν. Φαλήρου Πειραιά. 10

Ειδοποίηση για παρακατάθεση οριστικής αποζημίωσης ιδιοκτητών έκτασης που βρίσκεται στην περιοχή του Δήμου Αθηναίων και που απαλλοτριώθηκε υπέρ και με δαπάνη του ΟΣΚ για ανέγερση του διδακτηρίου του 29ου Δ. Σχ. Αθηνών. 11

Ειδοποίηση για παρακατάθεση οριστικής αποζημίωσης ιδιοκτητών έκτασης που απαλλοτριώθηκε στην περιοχή του Δήμου Ν. Λιοσίων και που απαλλοτριώθηκε υπέρ και με δαπάνη του ΟΣΚ, με σκοπό την ανέγερση διδακτηρίου του 7ου Νηπιαγωγείου Ν. Λιοσίων. 12

ΠΟΛΕΟΔΟΜΙΑ

ΑΠΟΦΑΣΕΙΣ

Μείωση αρτιότητας οικοπέδων στον οικισμό «Λισβόρι» Ν. Λέσβου. 13

ΔΙΟΡΘΩΣΕΙΣ ΣΦΑΛΜΑΤΩΝ

Συμπλήρωση της 3521/10.8.90 απόφασης Υπουργού Μακεδονίας - Θράκης. 14

ΑΠΑΛΛΟΤΡΙΩΣΕΙΣ

ΑΠΟΦΑΣΕΙΣ

Αριθ. 1071812/6011/0010 (1)

Τροποποίηση της Π. 2612/699/4.5.87 (ΦΕΚ 414/14.5.1987 τ. Δ') κοινής υπουργικής απόφασης.

ΟΙ ΥΠΟΥΡΓΟΙ ΟΙΚΟΝΟΜΙΚΩΝ ΚΑΙ ΕΘΝΙΚΗΣ ΠΑΙΔΕΙΑΣ & ΘΡΗΣΚΕΥΜΑΤΩΝ

Έχοντας υπόψη:

1. Τις διατάξεις του Ν. Δ/τος 797/1971 «περί αναγκαστικών απαλλοτριώσεων».

2. Τις διατάξεις του άρθρου 17 του Α.Ν. 627/1968 «περί Οργανισμού Σχολικών Κτιρίων» σε συνδυασμό με τις διατάξεις του Ν. 513/1976.

3. Την Π. 2612/699/4.5.87 (ΦΕΚ 414/14.5.1987 τ. Δ') κοινή απόφασή μας, σχετικά με την κήρυξη αναγκαστικής απαλλοτρίωσης έκτασης για την ανέγερση διδακτηρίου του 38ου Δημοτικού Σχολείου Πειραιά.

4. Το από 4.4.1990 απόσπασμα πρακτικού από τη συνεδρίαση με αριθμ. 1698 του Διοικητικού Συμβουλίου του Οργανισμού Σχολικών Κτιρίων.

5. Το από 13.6.1990 πρακτικό καταλληλότητας της απαλλοτριούμενης έκτασης, που καταρτίστηκε από την κατά Νόμο Επιτροπή, αποφασίζουμε:

Τροποποιούμε την Π. 2612/699/4.5.1987 (ΦΕΚ 414/14.5.1987 τ. Δ') κοινή απόφασή μας, μόνο ως προς τον σκοπό για τον οποίο κηρύχθηκε η απαλλοτρίωση και ορίζουμε ότι η απαλλοτριούμενη έκταση θα χρησιμοποιηθεί για την ανέγερση της Ραλλείου Σχολής.

Η απόφαση αυτή να δημοσιευθεί στην Εφημερίδα της Κυβερνήσεως.

Αθήνα, 6 Νοεμβρίου 1990

ΟΙ ΥΠΟΥΡΓΟΙ

ΟΙΚΟΝΟΜΙΚΩΝ	ΕΘΝΙΚΗΣ ΠΑΙΔΕΙΑΣ ΚΑΙ ΘΡΗΣΚΕΥΜΑΤΩΝ
Ι. ΠΑΛΑΙΟΚΡΑΣΣΑΣ	**Β. ΚΟΝΤΟΓΙΑΝΝΟΠΟΥΛΟΣ**

Αριθ. 1066649/5620/0010 (2)

Αναγκαστική απαλλοτρίωση ακινήτου στην Αθήνα για αρχαιολογικούς σκοπούς.

ΟΙ ΥΠΟΥΡΓΟΙ
ΟΙΚΟΝΟΜΙΚΩΝ ΚΑΙ ΠΟΛΙΤΙΣΜΟΥ

Έχοντας υπόψη:

1. Τις διατάξειςτου Ν. Δ/τος 797/1971 «περί αναγκαστικών απαλλοτριώσεων» σε συνδυασμό με τις διατάξεις του Β. Δ/τος 139/1971 «περί της αρμοδιότητος των Νομαρχών προς κήρυξιν αναγκαστικών τινων απαλλοτριώσεων».

2. Τις διατάξεις του άρθρου 1 του Νόμου Β Ρ Ξ Ζ/1893 «περί αναγκαστικής απαλλοτριώσεως ακινήτων προς συντήρησιν ή ανεύρεσιν αρχαιοτήτων».

3. Το από 9.6.1989 απόσπασμα πρακτικού από τη συνεδρίαση του Κεντρικού Αρχαιολογικού Συμβουλίου με αριθμ. 16/9.5.89, αποφασίζουμε:

Κηρύσσουμε την αναγκαστική απαλλοτρίωση, για λόγους δημόσιας ωφέλειας και ειδικότερα για αρχαιολογικούς σκοπούς (συνέχιση των ανασκαφών στον Κεραμεικό) έκτασης 315,12 μ2 που βρίσκεται στην οδό Ψαρομιλίγκου 23 στην Αθήνα (Ο.Τ. 1397 α/9) και φαίνεται με στοιχεία (Α - Β - Γ - Δ - Ε - Ζ - Η - Θ - Ι - Κ - Λ - Μ - Α) στο με κλίμακα 1: 100, Α/Α 2331/14.11.1989 χτηματολογικό διάγραμμα - πίνακα του Θ. Καλαμπάκου το οποίο έχει θεωρηθεί από τον Προϊστάμενο Αποτυπώσεων και Συντ/σεως Κτιρίων του Ταμείου Αρχαιολογικών Πόρων και Απαλλοτριώσεων στις 30.11.1989.

Στην έκταση που απαλλοτριώνεται προβάλλουν δικαιώματα κυριότητας οι Στέφανος και Γεώργιος Βερζοβίτης.

Η απαλλοτρίωση κηρύσσεται υπέρ του Δημοσίου και με δαπάνη του Ταμείου Αρχαιολογικών Πόρων και Απαλλοτριώσεων.

Η απόφαση αυτή να δημοσιευθεί στην Εφημερίδα της Κυβερνήσεως.

Αθήνα, 6 Νοεμβρίου 1990

ΟΙ ΥΠΟΥΡΓΟΙ

ΟΙΚΟΝΟΜΙΚΩΝ — ΙΩΑΝΝΗΣ ΠΑΛΑΙΟΚΡΑΣΣΑΣ

ΠΟΛΙΤΙΣΜΟΥ — ΤΖΑΝΝΗΣ ΤΖΑΝΝΕΤΑΚΗΣ

Αριθ. 1787 (3)

Απαλλοτρίωση ακινήτων έκτασης 5.028 $μ^2$ για τη βελτίωση - διαπλάτυνση των οδικών τμημάτων α) χθ 68+100 – χθ 68 + 942,70 και β) χθ 71 + 334,38 – χθ 71 + 769,31 της Ε.Ο. Ηρακλείου – Αγ. Γαλήνης.

Ο ΝΟΜΑΡΧΗΣ ΗΡΑΚΛΕΙΟΥ

Έχοντας υπόψη:

1. Τις διατάξεις του Π.Δ. 797/71 «περί αναγκαστικών απαλλοτριώσεων».

2. Τις διατάξεις του Β.Δ. 139/71 «περί αρμοδιότητας των Νομαρχών προς κήρυξη αναγκαστικών τινών απαλλοτριώσεων».

3. Τις διατάξεις του από 23.11.1929 Π.Δ. «περί κατασκευής και συντήρησης οδών κειμένων διατάξεων».

4. Τις διατάξεις του άρθρου 1 του Ν. 653/77 «περί υποχρεώσεως των παροδίων ιδιοκτητών και του Π.Δ. 929/79 που εκδόθηκε σ' εκτέλεση του παραπάνω άρθρου 1.

5. Τις διατάξεις του άρθρου 9 παρ. 4 του Ν. 960/1979 «περί δημιουργίας χώρων Σταθμεύσεων».

6. Τη με αριθ. διαπιστωτική απόφαση ΓΓΔΕ/Δ 12β/0/36610/ ΦΕΚ 67/10.10.1990 του ΥΠΕΧΩΔΕ.

7. Το με αριθ. 2900/19.10.1990 έγγραφο της 2ης ΔΕΚΕ, αποφασίζουμε:

Κηρύσσουμε αναγκαστικά απαλλοτριωτέα έκταση 5.028 $μ^2$ για δημόσια ωφέλεια και συγκεχριμένα για τη βελτίωση - διαπλάτυνση των οδικών τμημάτων α) χθ. 68+100 - χ.θ. 68+942,70 και β) χθ. 71+334,38 - χ.θ. 71+769,31 της Ε.Ο. Ηρακλείου - Αγ. Γαλήνης, που εικονίζεται στο από Ιούλιο 1990 χτηματολογικό διάγραμμα και τον αντίστοιχο χτηματολογικό πίνακα του Μηχανικού Δ.Ε. Μ. Τσαγκαράκη που ελέγχθηκε και θεωρήθηκε νόμιμα από τον Προϊστάμενο της 2ης ΔΕΚΕ Ηρακλείου.

Στην έκταση που απαλλοτριώνεται προβάλλουν δικαιώματα κυριότητας οι Ζαχαριουδάκης Αντών. κλπ.

Η απαλλοτρίωση κηρύσσεται υπέρ του Δημοσίου και με δαπάνες του και των παροδίων ωφελουμένων ιδιοκτητών.

Η δαπάνη για τη συντέλεση ως απαλλοτρίωσης αυτής βαρύνει τις πιστώσεις του έργου 8571016 ΔΕ της ΣΑΕ 071/90 και τους παρόδιους ιδιοκτήτες.

Η απόφαση αυτή να δημοσιευθεί στην Εφημερίδα της Κυβερνήσεως.

Ηράκλειο, 22 Οκτωβρίου 1990

Ο Νομάρχης
ΣΤΡ. ΠΑΠΑΔΑΚΗΣ

Αριθ. ΤΥ 2097/Φ. Απαλ. (4)

Κήρυξη αναγκαστικής απαλλοτρίωσης για την κατασκευή του έργου «ΑΣΦΑΛΤΟΣΤΡΩΣΗ ΔΡΟΜΟΥ ΚΑΛΑΜΙΤΣΙ ΜΕΧΡΙ ΔΙΑΣΤΑΥΡΩΣΗ ΚΑΘΙΣΜΑΤΟΣ ΚΑΙ ΔΡΥΜΩΝΑ ΔΙΑΣΤΑΥΡΩΣΗ ΚΑΛΑΜΙΤΣΙΟΥ».

Η ΝΟΜΑΡΧΗΣ ΛΕΥΚΑΔΑΣ

Έχοντας υπόψη τις διατάξεις:

1. Του Ν. 3200/55 «περί Διοικητικής Αποκεντρώσεως», όπως τροποποιήθηκαν και συμπληρώθηκαν με το Ν.Δ. 532/70.

2. Του Ν.Δ. 797/71 «περί αναγκαστικών απαλλοτριώσεων».

3. Του Β.Δ. 139/71 «περί αρμοδιότητας των Νομαρχών προς κήρυξιν των αναγκαστικών απαλλοτριώσεων».

4. Το από 19.6.90 κτηματολογικό διάγραμμα και κτηματολογικό πίνακα όπου φαίνονται τα ακίνητα που απαλλοτριώνονται όπως συντάχθηκαν και θεωρήθηκαν από την Δ/νση Τεχν. Υπηρεσιών Ν. Λευκάδας.

5. Το γεγονός ότι δεν έχουν εφαρμογή οι διατάξεις του άρθρου Ι του Ν. 653/77 καθόσον η εν λόγω απαλλοτρίωση αφορά διαπλάτυνση του επαρχ. δρόμου Καλαμίτσι μέχρι διασταύρωση Καθίσματος και Δρυμώνα διασταύρωση Καλαμιτσίου σύμφωνα με την παρ. 10 του άρθρου 62 του Ν. 947/79.

6. Την αριθ. 14/5.11.90 (θέμα 9ο) πράξη του Δ.Σ. του Νομ. Ταμείου Λευκάδας με την οποία εγκρίνεται η αναγκαστική απαλλοτρίωση ακινήτων για την κατασκευή του έργου «ΑΣΦΑΛΤΟΣΤΡΩΣΗ ΔΡΟΜΟΥ ΚΑΛΑΜΙΤΣΙ ΜΕΧΡΙ ΔΙΑΣΤΑΥΡΩΣΗ ΚΑΘΙΣΜΑΤΟΣ ΚΑΙ ΔΡΥΜΩΝΑ ΔΙΑΣΤΑΥΡΩΣΗ ΚΑΛΑΜΙΤΣΙΟΥ», αποφασίζουμε:

Κηρύσσουμε αναγκαστική απαλλοτρίωση ακινήτων συνολικής έκτασης 243,60 $μ^2$ για την κατασκευή του έργου «ΑΣΦΑΛΤΟΣΤΡΩΣΗ ΔΡΟΜΟΥ ΚΑΛΑΜΙΤΣΙ ΜΕΧΡΙ ΔΙΑΣΤΑΥΡΩΣΗ ΚΑΘΙΣΜΑΤΟΣ ΚΑΙ ΔΡΥΜΩΝΑ ΔΙΑΣΤΑΥΡΩΣΗ ΚΑΛΑΜΙΤΣΙΟΥ» η οποία φαίνεται στο από 19.6.90 κτηματολογικό διάγραμμα και κτηματολογικό πίνακα όπως συντάχθηκαν και θεωρήθηκαν από την Δ/νση Τεχνικών Υπηρεσιών Ν. Λευκάδας.

Η απαλλοτρίωση αυτή κηρύσσεται υπέρ του Δημοσίου και η δαπάνη βαρύνει τις πιστώσεις της ΣΑΝΤ 9029.

Στην έκταση που απαλλοτριώνεται προβάλλουν δικαιώματα κυριότητας η Γράψα Σπυριδούλα του Σπύρου και ο Φίλιππας Βασίλειος του Χρήστου.

Η απόφαση αυτή να δημοσιευθεί στην Εφημερίδα της Κυβερνήσεως.

Λευκάδα, 7 Νοεμβρίου 1990

Η Νομάρχης
ΑΓΑΘΗ ΓΙΑΠΡΟΥ-ΑΛΕΞΑΝΔΡΟΥ

Αριθ. Ν.Π. 155/14.11.90 (5)

Καθορισμός των ορίων του αιγιαλού και δημιουργία ζώνης παραλίας στη θέση «ΒΡΩΜΟΛΙΜΝΟΣ» Νήσου Σκιάθου Νομού Μαγνησίας.

Ο ΝΟΜΑΡΧΗΣ ΜΑΓΝΗΣΙΑΣ

Έχοντας υπόψη:

1. Τις διατάξεις των άρθρων 1 μέχρι και 7 του Α.Ν. 2344/1940 «περί αιγιαλού και παραλίας», όπως τροποποιήθηκαν και συμπληρώθηκαν με τις διατάξεις: α) Του άρθρου 13 του Ν. 1078/1980 και β) του άρθρου 23 του Ν. 1337/1983.

2. Τις διατάξεις της παρ. 9 του άρθρου 1 του Κεφαλαίου Β' της 0.208/181/26.4.1982 (ΦΕΚ 214/26.4.1982 τ.Β') κοινής απόφασης των Υπουργών Προεδρίας Κυβερνήσεως και Οικονομικών «Αναμόρφωση Συλλογικών Οργάνων Γνωμοδοτικής και Αποφασιστικής Αρμοδιότητας του Υπουργείου Οικονομικών».

3. Την από 20 Φεβρουαρίου 1990 έκθεση της επιτροπής καθορισμού των ορίων του αιγιαλού και παραλίας και θέσεων αμμοληψίας», που καθόρισε τα όρια του αιγιαλού και της παραλίας στην περιοχή «Βρωμόλιμνος» Νήσου Σκιάθου Νομού Μαγνησίας και το από Οκτώβριο 1987 τοπογραφικό διάγραμμα με κλίμακα 1:500 της Ιωάννας Καλογήρου-Μπολώτα, τοπογρ-αγρονομ. μηχαν. που θεωρήθηκε στις 2.5.1990 από τη Δ/νση Τεχνικών Υπηρεσιών της Νομαρχίας Μαγνησίας και συνοδεύει την έκθεση της προαναφερόμενης Επιτροπής.

4. Τη σύμφωνη γνώμη του Γενικού Επιτελείου Ναυτικού, που διατυπώθηκε στο Φ 5445/426/90 Σ 1117/15.7.90 έγγραφό του.

5. Τις διατάξεις του άρθρου 1 της παρ. 1 του Ν. 3200/1955 (ΦΕΚ 97/Α'/1955) «περί διοικητικής αποκεντρώσεως» σε συνδυασμό με τις διατάξεις του από 28.6.1955 Β.Δ. «περί εξαιρέσεως από της κατά το άρθρον 1 παρ. 1 του Ν. 3200/1955 αρμοδιότητος των Νομαρχών, αντιχειμένων τινων αρμοδιότητος του Υπουργού Οικονομικών», του Β.Δ. 704/1970 και του άρθρου 1 παρ. 5 του Π.Δ. 71/1984, για μεταβίβαση αρμοδιοτήτων του Υπουργού Οικονομικών στους Νομάρχες και στις περιφερειακές αρχές διανομαρχιακού επιπέδου, αποφασίζουμε:

1. Επικυρώνουμε την από 20 Φεβρουαρίου 1990 έκθεση της Επιτροπής

καθορισμού των ορίων του αιγιαλού και παραλίας και θέσεων αμμοληψίας, καθώς και το από Οκτώβριο 1987 τοπογραφικό διάγραμμα, που τη συνοδεύει, το οποίο συντάχθηκε από την Ιωάννα Καλογήρου-Μπολώτα, τοπογ. αγρον. μηχ. με κλίμακα 1:500 και θεωρήθηκε στις 2.5.1990 από τον Δ/ντή Τ.Υ. Ν. Μαγνησίας επί του οποίου η πιο πάνω Επιτροπή, καθόρισε τα όρια του αιγιαλού, με ερυθρά συνεχή πολυγωνική γραμμή και τα όρια της παραλίας με κίτρινη συνεχή πολυγωνική γραμμή.

Η απόφαση αυτή, με την έκθεση της επιτροπής και το διάγραμμα, να δημοσιευθούν στην Εφημερίδα της Κυβερνήσεως.

Βόλος, 12 Νοεμβρίου 1990

Ο Νομάρχης
ΓΕΩΡΓΙΟΣ ΔΙΔΑΓΓΕΛΟΣ

ΕΚΘΕΣΗ
ΤΗΣ ΕΠΙΤΡΟΠΗΣ ΚΑΘΟΡΙΣΜΟΥ ΤΩΝ ΟΡΙΩΝ ΤΟΥ
ΑΙΓΙΑΛΟΥ ΚΑΙ ΠΑΡΑΛΙΑΣ ΚΑΙ
ΘΕΣΕΩΝ ΑΜΜΟΛΗΨΙΑΣ

(άρθρο 74 του Π.Δ. 636/77, όπως αναμορφώθηκε με την αρ. 0.208/181/26.4.82 Κοινή Υπουργική Απόφαση, ΦΕΚ 214/26.4.82 τ. Β').

Για τον καθορισμό για τρίτη φορά των ορίων του αιγιαλού και της παραλαίας στην περιοχή «ΒΡΩΜΟΛΙΜΝΟΣ» Νήσου Σκιάθου του Νομού Μαγνησίας.

Στην Σκιάθο σήμερα την 20.2.1990 οι παρακάτω υπογεγραμμένοι:

1) Πουλάκης Κων/νος, αναπληρωτής της προϊσταμένης της Κτημ. Υπηρεσίας ως Πρόεδρος.

2) Καλιακούδας Παναγιώτης, Λιμενάρχης Σκιάθου ως μέλος και

3) Δογκάκης Νικόλαος, Δ/ντής Τεχν. Υπηρεσιών Ν. Μαγνησίας, ως μέλος

αποτελούντες την επιτροπή της παραγράφου 9 του άρθρου 1, του Κεφαλαίου Β της 0.208/181/26.4.82 (ΦΕΚ 214/26.4.82 τ. Β') κοινής απόφασης των Υπουργών Προεδρίας Κυβερνήσεως και Οικονομικών «ΑΝΑΜΟΡΦΩΣΗ Συλλογικών Οργάνων Γνωμοδοτικής και Αποφασιστικής Αρμοδιότητας του Υπουργείου Οικ/κων», συγκληθείσα με την αριθ. 216/9.2.90 εντολή του Προέδρου αυτής, μεταβήκαμε και πάλι επί τόπου στην προαναφερόμενη περιοχή την 20.2.90 και αφού λάβαμε υπόψη:

1. Την από 4324/7.12.87 αίτηση του Κων/νου Λόρδου κλπ. σχετικά με τον καθορισμό του αιγιαλού και της παραλίας στην παραπάνω περιοχή.

2. Τις διατάξεις των άρθρων 1 μέχρι 7 του Α.Ν. 2344/40 «περί αιγιαλού και παραλίας», όπως τροποποιήθηκαν και συμπληρώθηκαν με τις διατάξεις: α) του άρθρου 13 του Ν. 1078/80 και β) του άρθρου 23 του Ν. 1337/1983.

3. Το από Οκτώβριο 1987 τοπογραφικό και υψομετρικό διάγραμμα της παραπάνω περιοχής, με κλίμακα 1:500, της Διπλωματούχου Αγρονόμου - Τοπογράφου Μηχανικού Ιωάννας Καλογήρου-Μπολώτα που ελέγθηκε για την ακρίβεια της αποτύπωσης από τον Φίλιππο Σπανοδήμο Πολιτικό Μηχανικό της Δ/νσεως Τεχνικών Υπηρεσιών Ν. Μαγνησίας και θεωρήθηκε από τον Δ/ντή Τεχν. Υπηρεσιών την 2.5.90 όπως το άρθρο 20 του Ν. 719/77 ορίζει.

4. Το υπ' αριθ. Φ. 544.5/602/88/8.11.1986 έγγραφο του ΓΕΝ. σύμφωνα με το οποίο δεν συμφώνησε για την έκδοση επικυρωτικής απόφασης του Νομάρχη για την από 31.3.88 έκθεση της επιτροπής καθορισμού ορίων του αιγιαλού και της παραλίας, καθώς και το από Οκτώβριο 1987 τοπογραφικό διάγραμμα που τη συνοδεύει για τους λόγους που αναφέρονται σ' αυτό.

5. Το υπ' αριθ. 544.5/50/89 έγγραφο του ΓΕΝ προς Δήμ. Λόρδο και λοιπούς ενδιαφερομένους.

6. Του υπ' αριθ. 544.5/213/89 έγγραφο του ΓΕΝ απάντηση στον για δεύτερη φορά καθορισμό του αιγιαλού.

7. Το υπ' αριθ. 544.5/605/89 έγγραφο του ΓΕΝ με το οποίο διαβιβάζονται έγγραφες αναφορές της Υδρογραφικής Υπηρεσίας σχετικά με τον καθορισμό αιγιαλού και παραλίας στη θέση «ΒΡΩΜΟΛΙΜΝΟ» της Νήσου Σκιάθου (υπόθ. 2608).

8. Τις από 10.2.89 ενόρκους μαρτυρικές καταθέσεις των Διολέττα Ιωάννη, Πεζάτου Ιωάννη, Βογιατζή Νικολάου και Βότζου Γεωργίου, κατοίκων Σκιάθου.

9. Τις από 20.2.90 ενόρκους μαρτυρικές καταθέσεις των Παρίση Νικολάου και Μελεφάρη Γεωργίου κατοίκων Σκιάθου.

10. Την σχηματισθείσα αντίληψη από την νέα επιτόπια μετάβαση, για το πάχος της βρεχόμενης ζώνης της ξηράς και λοιπών συναφών στοιχείων ήτοι:

α) το ελώδες και βαλτώδες της περιοχής, β) το βάθος του θαλασσίου χώρου και το ανάπτυγμα πελάγους σε σχέση με την έκταση και τη συχνότητα των ανέμων, γ) το γεγονός ότι υπάρχουν ενδείξεις που οδηγούν στο συμπέρασμα πως το γειτονικό τέλμα επικοινωνεί με την θάλασσα στην εν λόγω περιοχή, όπως γνωμοδότησε και το ΓΕΝ.

11. Ότι ο αιγιαλός δεν είναι διάφορος του εις το παρελθόν τοιούτου, ούτε από άλλες ενδείξεις συμπεραίνεται ότι υπάρχει παλαιός αιγιαλός.

Αποφασίζουμε

1. Καθορίζουμε στο παραπάνω τοπογραφικό διάγραμμα την οριογραμμή του αιγιαλού και της παραλίας όπως γνωμοδότησε το ΓΕΝ με το υπ' αριθ. 544.5/213/89/11.5.89 έγγραφό του, ήτοι:

α) την οριογραμμή του αιγιαλού με ερυθρά συνεχή πολυγωνική γραμμή 1, 2, 3, 4, 5, 6, ... έως 31, της οποίας οι κορυφές εξασφαλίζονται με ορθογώνιες* συντεταγμένες Χ και Ψ,

β) την οριογραμμή της παραλίας, για την εξυπηρέτηση των σκοπών των άρθρων 6 και 7 του Α.Ν. 2344/1940 «περί αιγιαλού και παραλίας», με κίτρινη συνεχή πολυγωνική γραμμή 1', 2', 3', 4', 5', ... έως 19' η οποία απέχει από την οριογραμμή του αιγιαλού σε όλο το μήκος της κατά 10 μέτρα, και η οποία ανάμεσα στα σημεία 3' και 4' τέμνει υπάρχον κτίσμα και περιλαμβάνει τμήμα του εντός αυτής.

γ) κατόπιν του με αριθ. 544.5/426/90/5.6.90 έγγραφο του ΓΕΝ, διευκρινίζεται ότι η λωρίδα γης που περικλείεται από το βρόγχο με κορυφές 15', 16', 17', 18', ... έως 27', αποτελεί εξ ολοκλήρου ζώνη παραλίας.

Η Επιτροπή

Ο Πρόεδρος
ΚΩΝΣΤΑΝΤΙΝΟΣ ΠΟΥΛΑΚΗΣ

Τα Μέλη
ΚΑΛΙΑΚΟΥΔΑΣ ΠΑΝΑΓΙΩΤΗΣ, ΔΟΓΚΑΚΗΣ ΝΙΚΟΛΑΟΣ

-12.600

-12.550

-12.600

-12.650

-12.700

-12.750

-12.800

-12.850

Ψ'

Ψ

2300

Χ Χ'

ΤΟΠΟΓΡΑΦΙΚΟ ΔΙΑΓΡΑΜΜΑ ΚΑΘΟΡΙΣΜΟΥ ΟΡΙΩΝ ΑΙΓΙΑΛΟΥ-ΠΑΡΑΛΙΑΣ

ΠΕΡΙΟΧΗ: "Βρωμόλιμνο" ΕΝΔΙΑΦΕΡΟΜΕΝΟΣ: Δημήτριος Λόρδος και λοιποί
ΚΟΙΝΟΤΗΤΑ: Σκιάθου
~~ΕΠΑΡΧΙΑ:~~ ΣΚΟΠΕΛΟΥ
ΑΡΜΟΔΙΑ ΟΙΚ. ΕΦΟΡΙΑ: Σκιάθου
ΝΟΜΑΡΧΙΑ: Μαγνησίας

ΚΛΙΜΑΚΑ 1:500

ΙΣΟΔΙΑΣΤΑΣΗ 100μ

ΤΡΙΓΩΝΟΜΕΤΡΙΚΗ ΕΞΑΡΤΗΣΗ: ΚΡΑΤΙΚΟ ΣΥΣΤΗΜΑ ΣΥΝΤΕΤΑΓΜΕΝΩΝ (Γ.Υ.Σ.)
ΥΨΟΜΕΤΡΙΚΗ ΑΦΕΤΗΡΙΑ: Η ΣΤΑΘΜΗ ΤΗΣ ΗΡΕΜΟΥΣΑΣ ΘΑΛΑΣΣΑΣ
ΚΕΝΤΡΟ ΦΥΛΛΟΥ ΧΑΡΤΟΥ: 1:100000 ΣΚΙΑΘΟΣ

φ = 39° 15' λ = -0° 15'

ΜΕΘΟΔΟΣ ΑΠΟΤΥΠΩΣΕΩΣ: ΤΑΧΥΜΕΤΡΙΚΑ ΜΕ ΗΛΕΚΤΡΟΝΙΚΟ ΟΡΓΑΝΟ CI 450
ΧΡΟΝΟΛΟΓΙΑ ΑΠΟΤΥΠΩΣΕΩΣ: 9-10 ΟΚΤΩΒΡΙΟΥ 1987

ΥΠΟΜΝΗΜΑ ΣΥΜΒΟΛΩΝ:


Σ 107 Στάση Υψόμετρο
Βράχια
Πτώση εδάφους
Κτίσματα
Μάνδρα
Ξηρολιθιά και πτώση εδάφους
Περίφραξη
Χωματόδρομος
ελιά, δένδρα
Πουρ...
Ποταμάκι
Ισοϋψείς εδάφους
Αμμουδιά
Μανδρότοιχος, κεραμοσκεπής, ξύλινο
Πηγάδι
Βαλτώδης έκταση
Σ.Τ.Ε.

Ο ΣΥΝΤΑΞΑΣ ΜΗΧΑΝΙΚΟΣ


ΙΩΑΝΝΑ ... ΑΠ.Θ.
... 17 - ΤΗΛ. 23.248

Απόσπασμα χάρτου 1:50.000

Η θέση σημειώνεται επί του αποσπάσματος με ερυθρό χρώμα

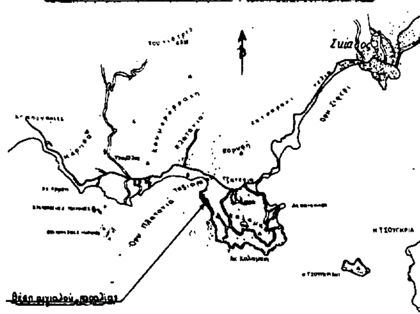


ΘΕΩΡΗΘΗΚΕ
Βόλος 2/5/1990
Ο Δ/ντής Τ.Υ.Ν. Μαγνησίας

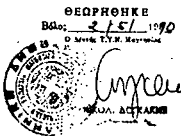


ΝΙΚΟΛ. ΔΟΥΚΑΚΗΣ

Ελέγχθηκε επί τόπου για την ακρίβεια της αποτυπώσεως

Ο ΜΗΧΑΝΙΚΟΣ ΤΗΣ Δ.Τ.Υ.ΝΜ

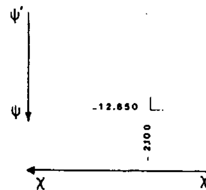

ΦΙΛΙΠΠΟΣ ΕΠΑΜΕΙΝΩΝΔΑΣ
ΠΟΛΙΤΙΚΟΣ ΜΗΧΑΝΙΚΟΣ

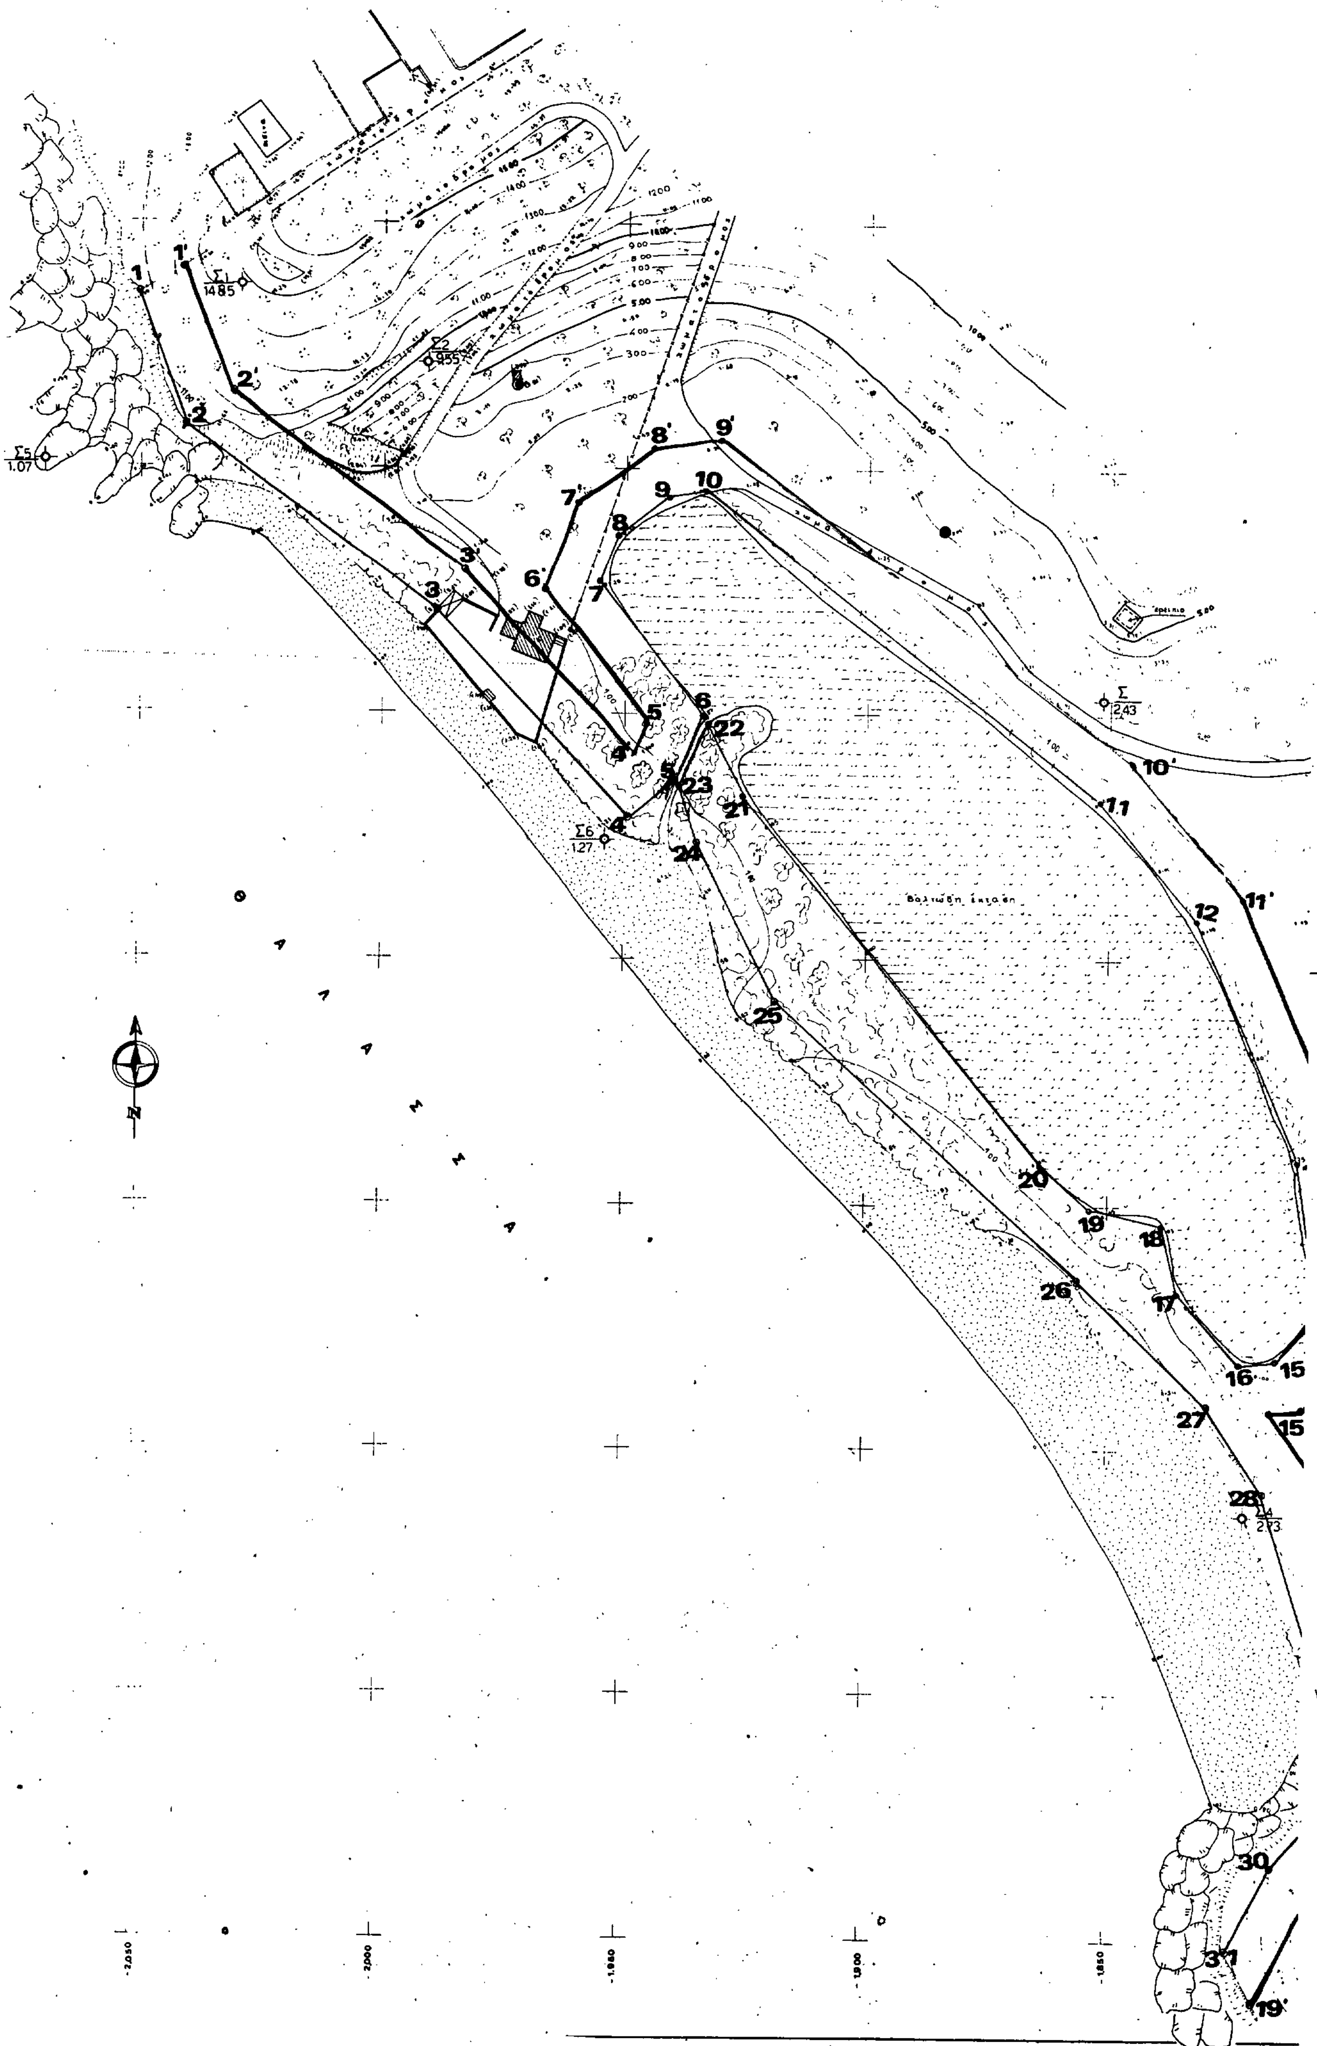

Θ
Α
Λ
Α
Σ
Σ
Α
Ν
Βαλτώδη έκταση

ΠΙΝΑΚΑΣ ΣΥΝ/ΝΩΝ ΚΟΡΥΦΩΝ [illegible]

α/α	X	Ψ
1	-2050,50	-12514,54
2	-2040,96	-12541,25
3	-1989,00	-12539,00
4	-1949,50	-12621,00
5	-1939,50	-12613,80
6	-1934,00	-12600,00
7	-1955,50	-12572,80
8	-1951,70	-12563,50
9	-1941,00	-12555,50
10	-1932,30	-12554,50
11	-1852,00	-12617,50
12	-1832,00	-12641,30
13	-1814,00	-12690,50
14	-1807,00	-12724,50
15	-1815,00	-12731,40
16	-1822,50	-12732,00
17	-1835,30	-12718,00
18	-1838,50	-12704,00
19	-1853,50	-12701,00
20	-1863,40	-12692,00
21	-1925,80	-12616,70
22	-1933,00	-12602,00
23	-1938,80	-12614,70
24	-1939,00	-12626,50
25	-1948,50	-12658,50
26	-1854,00	-12715,20
27	-1829,00	-12741,00
28	-1817,50	-12758,40
29	[illegible]	-12816,50
30	-1815,60	-12834,50
31	-1824,50	-12851,50

Η αποτύπωση εξαρτήθηκε από Τριγωνομετρικά Σημεία του Κρατικού Δικτύου
Κουμουρράραχη με συν/νες Χ = -3127,25 Υ = -11.823,95
Τράπεζα " " Χ = -2222,22 Υ = -10025,71

ΠΙΝΑΚΑΣ ΣΥΝΤΕΤΑΓΜΕΝΩΝ ΣΤΑΘΕΡΩΝ ΣΗΜΕΙΩΝ

α/α	Χ	Ψ
Σ	-1.851,58	-12.596,68
Σ1	-2.029,40	-12.512,53
Σ2	-1.990,90	-12.528,19
Σ3	-1.764,59	-12.740,63
Σ4	-1.821,59	-12.765,35
Σ5	-2.069,74	-12.548,88
Σ6	-1.953,66	-12.625,48

ΥΠΟΜΝΗΜΑ ΕΠΙΤΡΟΠΗΣ

1) Το παρόν Τοπογραφικό Διάγραμμα συνοδεύει την από 20/2/90 .... έκθεση επιτροπής καθορισμού των ορίων του Αιγιαλού.
(Αρθρο 74 Π.Δ. 636/77 όπως διαμορφώθηκε με την αριθμ. 0208/181/26-4-82 κοινή Υπ. Απόφασ

2) Σύστημα συντεταγμένων
Κρατικό σύστημα συντεταγμένων (Γ.Υ.Σ.)

3) Σταθερά σημεία
Τα σημεία Σ2, Σ3, Σ4, Σ6, Σ βρίσκονται πακτωμένα σε μπετόν. Τα σημεία Σ1 Σ5 βρίσκονται επί βράχων

4) Υψομετρική Αφετηρία
Σαν υψομετρική αφετηρία ελήφθη η στάθμη της ηρεμούσης θάλασσας

5 ΓΡΑΜΜΗ ΑΙΓΙΑΛΟΥ ———— (κόκκινη) 1, 2, 3, ...
ΓΡΑΜΜΗ ΠΑΡΑΛΙΑΣ ———— (κίτρινη) 1', 2', 3', ...

Ο ΠΡΟΕΔΡΟΣ



ΤΑ ΜΕΛΗ

1. ....

2. ....

ΑΝΑΚΟΙΝΩΣΕΙΣ

Αριθ. Η 6648 (6)

Ανακοίνωση παρακατάθεσης προσωρινής αποζημίωσης ακινήτων που απαλλοτριώθηκαν για την κατασκευή της οδού Πάτρα - Ίσωμα 3ο τμήμα Προφήτης Ηλίας Καλλιθέας - Βασιλικό (χ.θ. 0+000 - χ.θ. 4+082).

Ο ΝΟΜΑΡΧΗΣ ΑΧΑΪΑΣ

Σύμφωνα με τα άρθρα 7 και 8 του Ν.Δ. 797/71 «περί αναγκαστικών απαλλοτριώσεων» γνωστοποιούμε:

1) Σε όσους έχουν ή διεκδικούν δικαιώματα κυριότητας στις ιδιοκτησίες που απαλλοτριώθηκαν αναγκαστικά με την 5107/566/9.4.87 (ΦΕΚ 327/Δ/87) απόφασή μας με την οποία κηρύξαμε απαλλοτριωτέα έκταση 165 $μ^2$ για την κατασκευή των εργασιών του θέματος.

2) Στους ενυπόθηκους δανειστές και τρίτους διεκδικητές των ιδιοκτησιών αυτών ότι η προσωρινή αποζημίωση της εδαφικής επιφανείας των και των επικειμένων των - όπως περιγράφονται στο σχετικό κτηματολογικό πίνακα - που καθορίστηκε με την αρ. 390/1990 απόφαση του Μονομελούς Πρωτοδικείου Πατρών έχει παρακατατεθεί στο Ταμείο Παρακαταθηκών και Δανείων Πατρών.

Σχετικά έχει εκδοθεί το αρ. 040315/25.10.90 γραμμάτιο συστάσεως παρακαταθήκης ποσού διακοσίων πενήντα τεσσάρων χιλιάδων (254.000) δραχ.

Η αποζημίωση θα αποδοθεί στα πρόσωπα που θα αναγνωρισθούν δικαιούχοι κατά τη νόμιμη διαδικασία.

Η ανακοίνωση αυτή να δημοσιευθεί στην Εφημερίδα της Κυβερνήσεως.

Πάτρα, 7 Νοεμβρίου 1990

Ο Νομάρχης

ΝΙΚΟΣ ΤΑΓΑΡΗΣ

Αριθ.1965 (7)

Ειδοποίηση παρακατάθεσης αποζημίωσης από αναγκαστική απαλλοτρίωση στο Ν. Ρεθύμνης.

Ο ΠΡΟΕΔΡΟΣ ΤΟΥ ΝΟΜΑΡΧΙΑΚΟΥ ΤΑΜΕΙΟΥ ΡΕΘΥΜΝΗΣ

Σύμφωνα με τις διατάξεις των άρθρων 7 και 8 του Ν.Δ. 797/1971 «Περί αναγκαστικών απαλλοτριώσεων», πληροφορούμε όσους:

α) Έχουν δικαίωμα κυριότητας ή άλλα εμπράγματα δικαιώματα στα ακίνητα που απαλλοτριώθηκαν με την 4431/29.6.88 απόφαση της Νομάρχη Ρεθύμνης (ΦΕΚ 513/19.7.88 τ. Δ') για την ανέγερση του Γυμνασίου Κράνας.

β) Έχουν εγγράψει υποθήκη ή έχουν επιβάλλει κατάσχεση ή με οποιονδήποτε τρόπο διεκδικούν τα απαλλοτριωθέντα ακίνητα. Ότι η αποζημίωση που καθόρισε το Μονομελές Πρωτοδικείο Ρεθύμνης την 90/89 απόφαση του για όλα τα ακίνητα και τα υπερκείμενα αυτών, που εμφαίνονται στο από 16.5.89 κτηματολογικό διάγραμμα και στο σχετικό κτηματολογικό πίνακα που συνέταξε η Μηχ/κος Άννα Πίτερη που θεώρησε ο Δ/ντής Τεχνικών Υπηρεσιών Ν. Ρεθύμνης, έχει κατατεθεί στο Ταμείο Παρακαταθηκών και Δανείων (Γραφείο Παρακαταθηκών Ρεθύμνης) το ποσό της αποζημίωσης των ακινήτων αυτών και έχει εκδοθεί το 3149/22.10.90 γραμμάτιο σύστασης παρακαταθήκης για συνολικό ποσό δραχμών τετρακοσίων πενήντα τεσσάρων χιλιάδων επτακοσίων ογδόντα (454.780).

2. Η αποζημίωση αυτή είναι αποδοτέα στους δικαιούχους που θα αναγνωρισθούν με το Νόμο.

Η παρούσα ανακοίνωση να δημοσιευθεί στην Εφημερίδα της Κυβερνήσεως.

Ρέθυμνο, 6 Νοεμβρίου 1990

Ο Νομάρχης ως Πρόεδρος του Δ.Σ.

ΠΑΝΑΓΙΩΤΗΣ ΚΛΑΔΟΣ

(8)

Ανακοίνωση για την παρακατάθεση αποζημιώσεως λόγω αναγκαστικής απαλλοτριώσεως στην Κοινότητα Σταδίου Μαντινείας Νομού Αρκαδίας.

Ο ΠΡΟΕΔΡΟΣ ΤΗΣ ΚΟΙΝΟΤΗΤΑΣ ΣΤΑΔΙΟΥ Ν. ΑΡΚΑΔΙΑΣ

Έχοντας υπόψη και σύμφωνα:

Με τα άρθρα 7 και 8 του Ν.Δ. 797/1971 «περί αναγκαστικών απαλλοτριώσεων» γνωστοποιούμε στους φερόμενους ως ιδιοκτήτες,

α) Πολυξένη θυγ. Βασιλείου και Κων/νας Γιόχαρη.

β) Βασίλειο Νικολάου Γιόχαρη και Κων/να συζ. Βασιλείου Γιόχαρη, ως ασκούντες τη γονική μέριμνα και νόμιμοι εκπρόσωποι του ανηλίκου τέκνου τους Νικολάου και Βασιλείου και της Κων/νας Γιόχαρη.

γ) Ελένη χήρα Χαραλ. Λεβέντη το γένος Βασιλείου Γιόχαρη, και

δ) Περικλή Βασιλείου Γιόχαρη, καθώς και σε κάθε τρίτο που φέρεται ότι έχει ή διεκδικεί δικαιώματα κυριότητας επί των απαλλοτριωθέντων υπέρ και με δαπάνες της Κοινότητας Σταδίου, ακινήτων που βρίσκεται στη θέση «τρια λιθάρια» ή «βαρέλι» της περιφέρειας της Κοινότητας Σταδίου, τα οποία απαλλοτριώθηκαν με την υπ' αριθμ. 29/3.10.88 απόφαση του Κ.Σ. Σταδίου που δημοσιεύτηκε στο με αριθμό 837/21.11.88 Φ.Ε.Κ. (τεύχος Δ') ότι:

Έγινε παρακατάθεση ποσού 693.530 δρχ. υπέρ των αναγνωρισθησομένων ως δικαιούχων με δικαστική απόφαση (περί αναγνωρίσεως Δικαιούχων αποζημιώσεως της δια της ως άνω αποφάσεως 29/88 του Κ.Σ. Σταδίου εκτάσεως εμβαδού 541,53 τ.μ.) και εκδόθηκε το υπ' αριθμ. 16445/9.11.1990 γραμμάτιο συστάσεως παρακαταθήκης από το Γραφείο Ταμείο Παρακαταθηκών Τριπόλεως.

Το ποσό που παρακατατέθηκε αντιστοιχεί στην καθορισμένη προσωρινή τιμή μονάδος με βάσει την υπ' αριθμ. 1/1990 απόφαση του Μονομελούς Πρωτοδικείου Τριπόλεως.

Προς γνώση των ενδιαφερομένων δικαιούχων αποζημιώσεως (που αναφέρονται πιο πάνω στην ανακοίνωση αυτή) και για τις νόμιμες συνέπειες γίνεται η δημοσίευση αυτή στην Εφημερίδα της Κυβερνήσεως.

Στάδιο, 8 Νοεμβρίου 1990

Ο Πρόεδρος

ΙΩΑΝΝΗΣ Χ. ΛΥΜΠΕΡΑΚΗΣ

Αριθ. 1833 (9)

Ειδοποίηση παρακαταθέσης αποζημιώσεως απαλλοτριωθέντος ακινήτου στο Κυπαρίσσι Ν. Λακωνίας.

Ο ΠΡΟΕΔΡΟΣ ΤΗΣ ΚΟΙΝΟΤΗΤΑΣ ΚΥΠΑΡΙΣΣΙΟΥ

Ανακοινώνει την παρακατάθεση ποσού αποζημίωσης απαλλοτριωθείσας ιδιοκτησίας Δημητρίου & Ιωάννη Μαυρομιχάλη που βρίσκεται στην Κοινότητα Κυπαρισσίου, με το αριθ. 2775/24.10.90 γραμμάτιο σύστασης παρακαταθηκών του Ταμείου Παρ/κών και Δανείων ποσού 174.045 δραχμών.

Η παρακατάθεση της παραπάνω αποζημίωσης έγινε υπέρ Δημητρίου και Ιωάννη Μαυρομιχάλη και θα αποδοθεί στα πρόσωπα που θα αναγνωριστούν νομίμως δικαιούχοι.

Η αποζημίωση καθορίστηκε προσωρινά με την υπ' αριθ. 305/1988 απόφαση του Μονομελούς Πρωτοδικείου Σπάρτης.

Η ειδοποίηση αυτή να δημοσιευθεί στην Εφημερίδα της Κυβερνήσεως.

Κυπαρίσσι, 24 Οκτωβρίου 1990

Ο Πρόεδρος

ΓΕΩΡΓΙΟΣ Ι. ΧΕΛΙΩΤΗΣ

(10)

Ειδοποίηση για παρακατάθεση οριστικής αποζημίωσης ιδιοκτητών έκτασης που βρίσκεται στην περιοχή Ν. Φαλήρου Δήμου Πειραιά και που απαλλοτριώθηκε υπέρ και με δαπάνη του ΟΣΚ με σκοπό την επέκταση του αύλειου χώρου του 1ου Δ. Σχ. Ν. Φαλήρου Πειραιά.

ΟΡΓΑΝΙΣΜΟΣ ΣΧΟΛΙΚΩΝ ΚΤΙΡΙΩΝ

Το Νομικό Πρόσωπο Δημοσίου Δικαίου με την επωνυμία ΟΡΓΑΝΙΣΜΟΣ ΣΧΟΛΙΚΩΝ ΚΤΙΡΙΩΝ που εδρεύει στην Αθήνα και επί της οδού Φαβιέρου 30, ειδοποιεί ότι σύμφωνα με την Π. 5404/1602/86 (ΦΕΚ 909/Δ/86) κοινή απόφαση των Υπουργών Εθνικής Παιδείας και Θρησκευμάτων και Οικονομικών για την κήρυξη αναγκαστικής απαλλοτρίωσης, υπέρ και με δαπάνη του ΟΣΚ έκτασης εμβαδού 1.118,40 Μ2 που βρίσκεται στην περιοχή του Ν. Φαλήρου Δήμου Πειραιά και μεταξύ των δρόμων Φαληρέως και Βενιζέλου και προορίζεται για την επέκταση του αύλειου χώρου του 1ου Δ. Σχ. Ν. Φαλήρου Πειραιά, κατέθεσε στο Ταμείο Παρακαταθηκών και Δανείων υπέρ των δικαιούχων ιδιοκτητών την οριστική αποζημίωση που καθορίσθηκε σύμφωνα με την 1810/88 απόφαση του και εκδόθηκε το 887/90 γραμμάτιο σύστασης παρακαταθήκης για ποσό 27.203.960 δρχ.

Ο Πρόεδρος του Δ.Σ. του Ο.Σ.Κ.
ΚΟΡΝΗΛΙΟΣ ΚΑΡΑΜΗΤΣΑΝΗΣ

(11)

Ειδοποίηση για παρακατάθεση οριστικής αποζημίωσης ιδιοκτητών έκτασης που βρίσκεται στην περιοχή του Δήμου Αθηναίων και που απαλλοτριώθηκε υπέρ και με δαπάνη του ΟΣΚ για ανέγερση του διδακτηρίου του 29ου Δ. Σχ. Αθηνών.

ΟΡΓΑΝΙΣΜΟΣ ΣΧΟΛΙΚΩΝ ΚΤΙΡΙΩΝ

Το Νομικό Πρόσωπο Δημοσίου Δικαίου με την επωνυμία ΟΡΓΑΝΙΣΜΟΣ ΣΧΟΛΙΚΩΝ ΚΤΙΡΙΩΝ που εδρεύει στην Αθήνα και επί της οδού Φαβιέρου 30, ειδοποιεί ότι σύμφωνα με την Α. 12687/1883/30.9.86 (ΦΕΚ 1036/Δ/29.10.86) κοινή απόφαση των Υπουργών Εθνικής Παιδείας και Θρησκευμάτων και Οικονομικών για την κήρυξη αναγκαστικής απαλλοτρίωσης, υπέρ και με δαπάνη του ΟΣΚ έκτασης εμβαδού 1.250 Μ2 (και σύμφωνα με το οριστικό διάγραμμα του κτηματογράφου 1.255 Μ2) που βρίσκεται στην περιοχή Πολυγώνου του Δήμου Αθηναίων και επί των οδών Σκοπέλου και Γιαννιτσών και προορίζεται για την ανέγερση διδακτηρίου του 29ου Δ. Σχ. Αθηνών κατέθεσε στο Ταμείο Παρακαταθηκών και Δανείων υπέρ των δικαιούχων ιδιοκτητών την οριστική αποζημίωση που καθορίσθηκε σύμφωνα με την 8208/6.7.89 απόφαση του Εφετείου Αθηνών που ανέρχεται συνολικά στο ποσό των 47.062.500 δρχ.

Ο Πρόεδρος του Δ.Σ. του Ο.Σ.Κ.
ΚΟΡΝΗΛΙΟΣ ΚΑΡΑΜΗΤΣΑΝΗΣ

(12)

Ειδοποίηση για παρακατάθεση οριστικής αποζημίωσης ιδιοκτητών έκτασης που απαλλοτριώθηκε στην περιοχή του Δήμου Ν. Λιοσίων και που απαλλοτριώθηκε υπέρ και με δαπάνη του ΟΣΚ, με σκοπό την ανέγερση διδακτηρίου του 7ου Νηπιαγωγείου Ν. Λιοσίων.

ΟΡΓΑΝΙΣΜΟΣ ΣΧΟΛΙΚΩΝ ΚΤΙΡΙΩΝ

Το Νομικό Πρόσωπο Δημοσίου Δικαίου με την επωνυμία ΟΡΓΑΝΙΣΜΟΣ ΣΧΟΛΙΚΩΝ ΚΤΙΡΙΩΝ που εδρεύει στην Αθήνα και επί της οδού Φαβιέρου 30, ειδοποιεί ότι σύμφωνα με την Π. 1771/482/87 (ΦΕΚ 314/Δ/14.4.87) κοινή απόφαση των Υπουργών Παιδείας και Θρησκευμάτων και Οικονομικών για την κήρυξη αναγκαστικής απαλλοτρίωσης, υπέρ και με δαπάνη του ΟΣΚ έκτασης εμβαδού 1.100 Μ2 που βρίσκεται στην περιοχή του Δήμου Ν. Λιοσίων και μεταξύ των δρόμων Μπουμπουλίνας και Σχουφά (τμ. του ΟΤ 843) και προορίζεται για την ανέγερση διδακτηρίου του 7ου Νηπ/γείου Ν. Λιοσίων κατέθεσε στο Ταμείο Παρακαταθηκών και Δανείων υπέρ των δικαιούχων ιδιοκτητών την προσωρινή αποζημίωση που καθορίσθηκε σύμφωνα με την 648/89 απόφαση του Μονομελούς Πρωτοδικείου Αθηνών και εκδόθηκε το 903/26.10.90 γραμμάτιο σύστασης παρακαταθήκης για ποσό 24.200.000 δρχ.

Ο Πρόεδρος του Δ.Σ. του Ο.Σ.Κ.
ΚΟΡΝΗΛΙΟΣ ΚΑΡΑΜΗΤΣΑΝΗΣ

ΠΟΛΕΟΔΟΜΙΑ

ΑΠΟΦΑΣΕΙΣ

Αριθ. 7601 (13)

Μείωση αρτιότητας οικοπέδων στον οικισμό «Λισβόρι» Ν. Λέσβου.

Ο ΝΟΜΑΡΧΗΣ ΛΕΣΒΟΥ

Έχοντας υπόψη:

1. Τις διατάξεις του Π.Δ. 24.4/3.5.85 ΦΕΚ 181 Δ' και ειδικότερα το άρθρο 5 αυτού όπως τροποποιήθηκε με το Π.Δ. 14/23.2.87 (ΦΕΚ 138 Δ') άρθρ. 1 παρ. 2α.

2. Την υπ' αριθμ. Απόφασή μας 8437/14.11.1986 ΦΕΚ 1324 Δ' της 31.12.86 με την οποία καθορίστηκαν τα όρια του οικισμού Λισβόρι και θεσπίστηκαν όροι αρτιότητος των οικοπέδων εντός των ορίων του οικισμού αυτού.

3. Την υπ' αριθμ. 73/1990 Απόφαση του Κοινοτικού Συμβουλίου Λισβορίου με την οποία ζητείται, μείωση της αρτιότητας των οικοπέδων.

4. Την υπ' αριθμ. 149/22.10.90 πράξη του Συμβουλίου Χ.Ο.Π. του Νομού μας, αποφασίζουμε:

Τροποποιούμε την υπό στοιχείο (2) απόφασή μας ως προς την αρτιότητα των οικοπέδων που ευρίσκονται εντός των ορίων του οικισμού αυτού και καθορίζουμε ότι άρτια θα είναι τα οικόπεδα που έχουν ελάχιστο εμβαδό 500 τ.μ.

Κατά παρέκκληση της παραπάνω Διάταξης θεωρούνται άρτια τα οικόπεδα που ευρίσκονται μέσα στα όρια του οικισμού με όποιο εμβαδό είχαν πριν την 3.5.1985.

Η απόφαση αυτή ισχύει από της υπογραφής της, να δημοσιευθεί δε στην Εφημερίδα της Κυβερνήσεως.

Μυτιλήνη, 24 Οκτωβρίου 1990
Ο Νομάρχης
Γ. ΦΩΤΕΙΝΟΠΟΥΛΟΣ

ΔΙΟΡΘΩΣΕΙΣ ΣΦΑΛΜΑΤΩΝ

(14)

Στο ΦΕΚ 482/τ.Δ'/6.9.90, στο οποίο δημοσιεύτηκε η απόφαση 3521/10.8.1990, για παράταση αναστολής χορήγησης οικοδομικών αδειών στη διατηρητέα συνοικία «ΒΑΡΟΣΙ» της Έδεσσας συμπληρώνεται ο αριθμός της απόφασης αυτής δηλαδή «3521».

(Από το Υπ. Μακεδονίας - Θράκης)

ΑΠΟ ΤΟ ΕΘΝΙΚΟ ΤΥΠΟΓΡΑΦΕΙΟ